

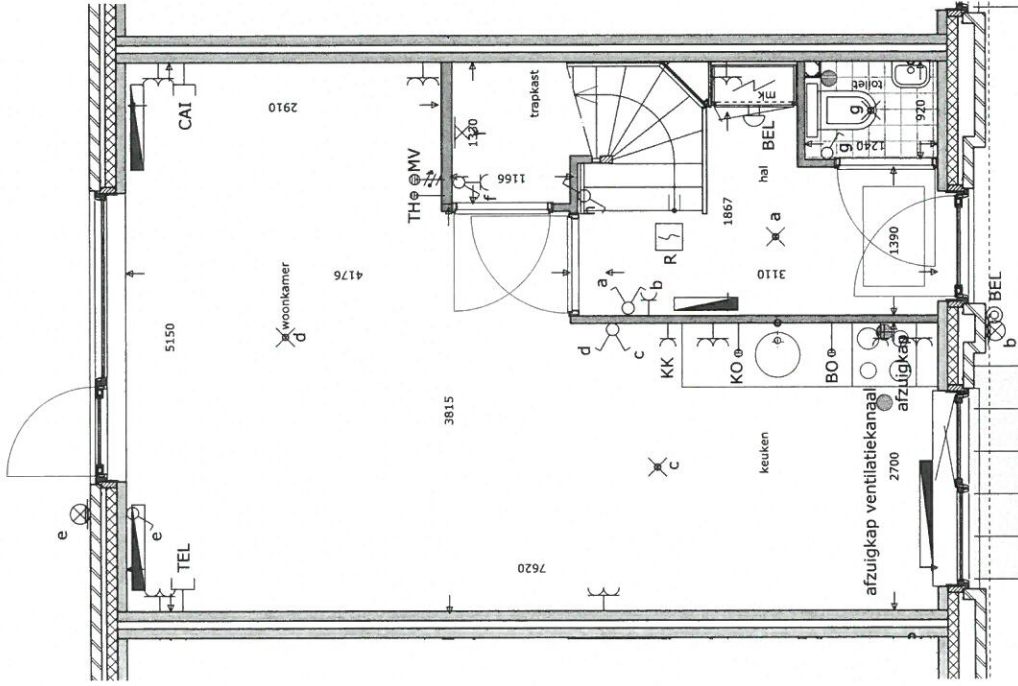


plaatselijk komen uitgemetselde penanten voor volgens
geveloverzicht/woningoverzicht

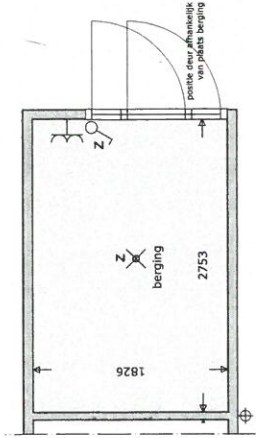


Begane grond

inrichting strook voor woning; zie overzichttekeningen

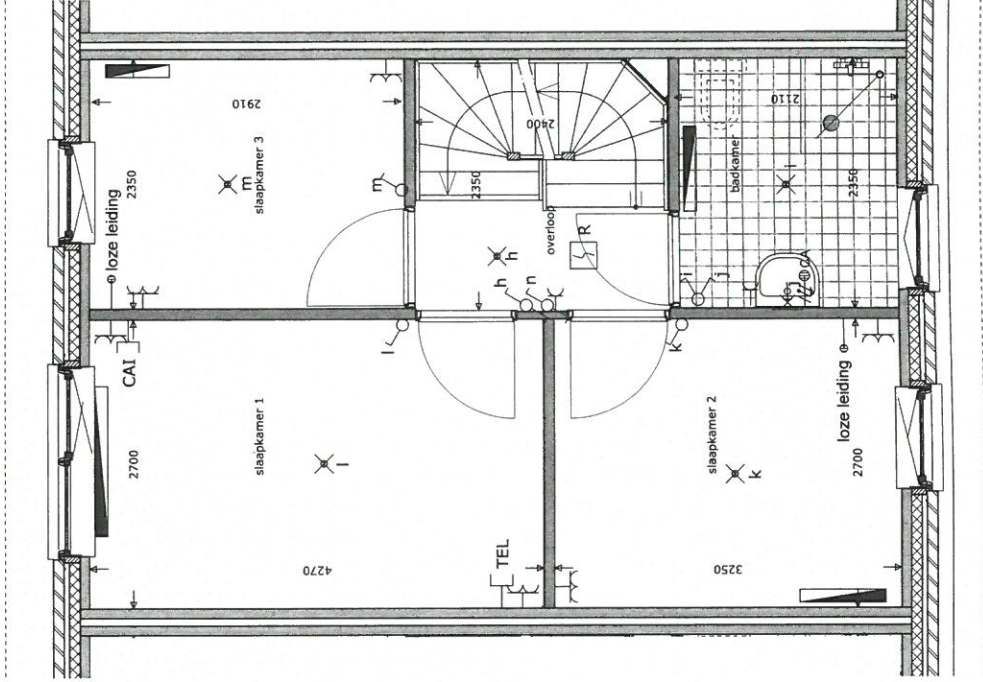

Verdieping

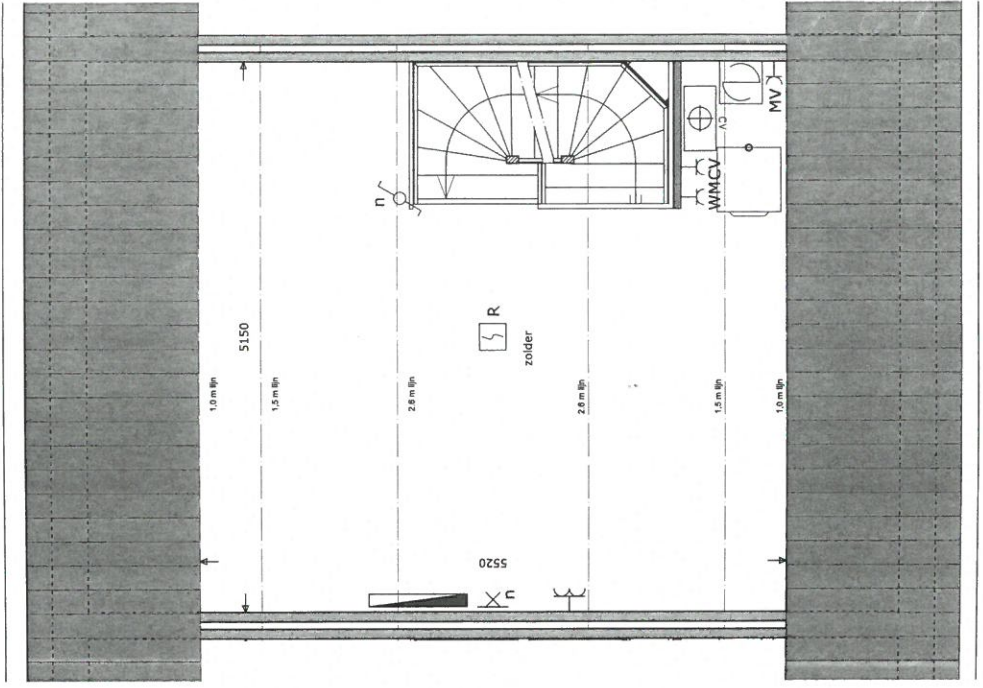

Zolder

zie voor plaats hwa's gevelaanzichten

Type B, bouwnummers 40, 42, 43, 44, 45

Schaal: 1/50

15 juli 2016