



Profiel A

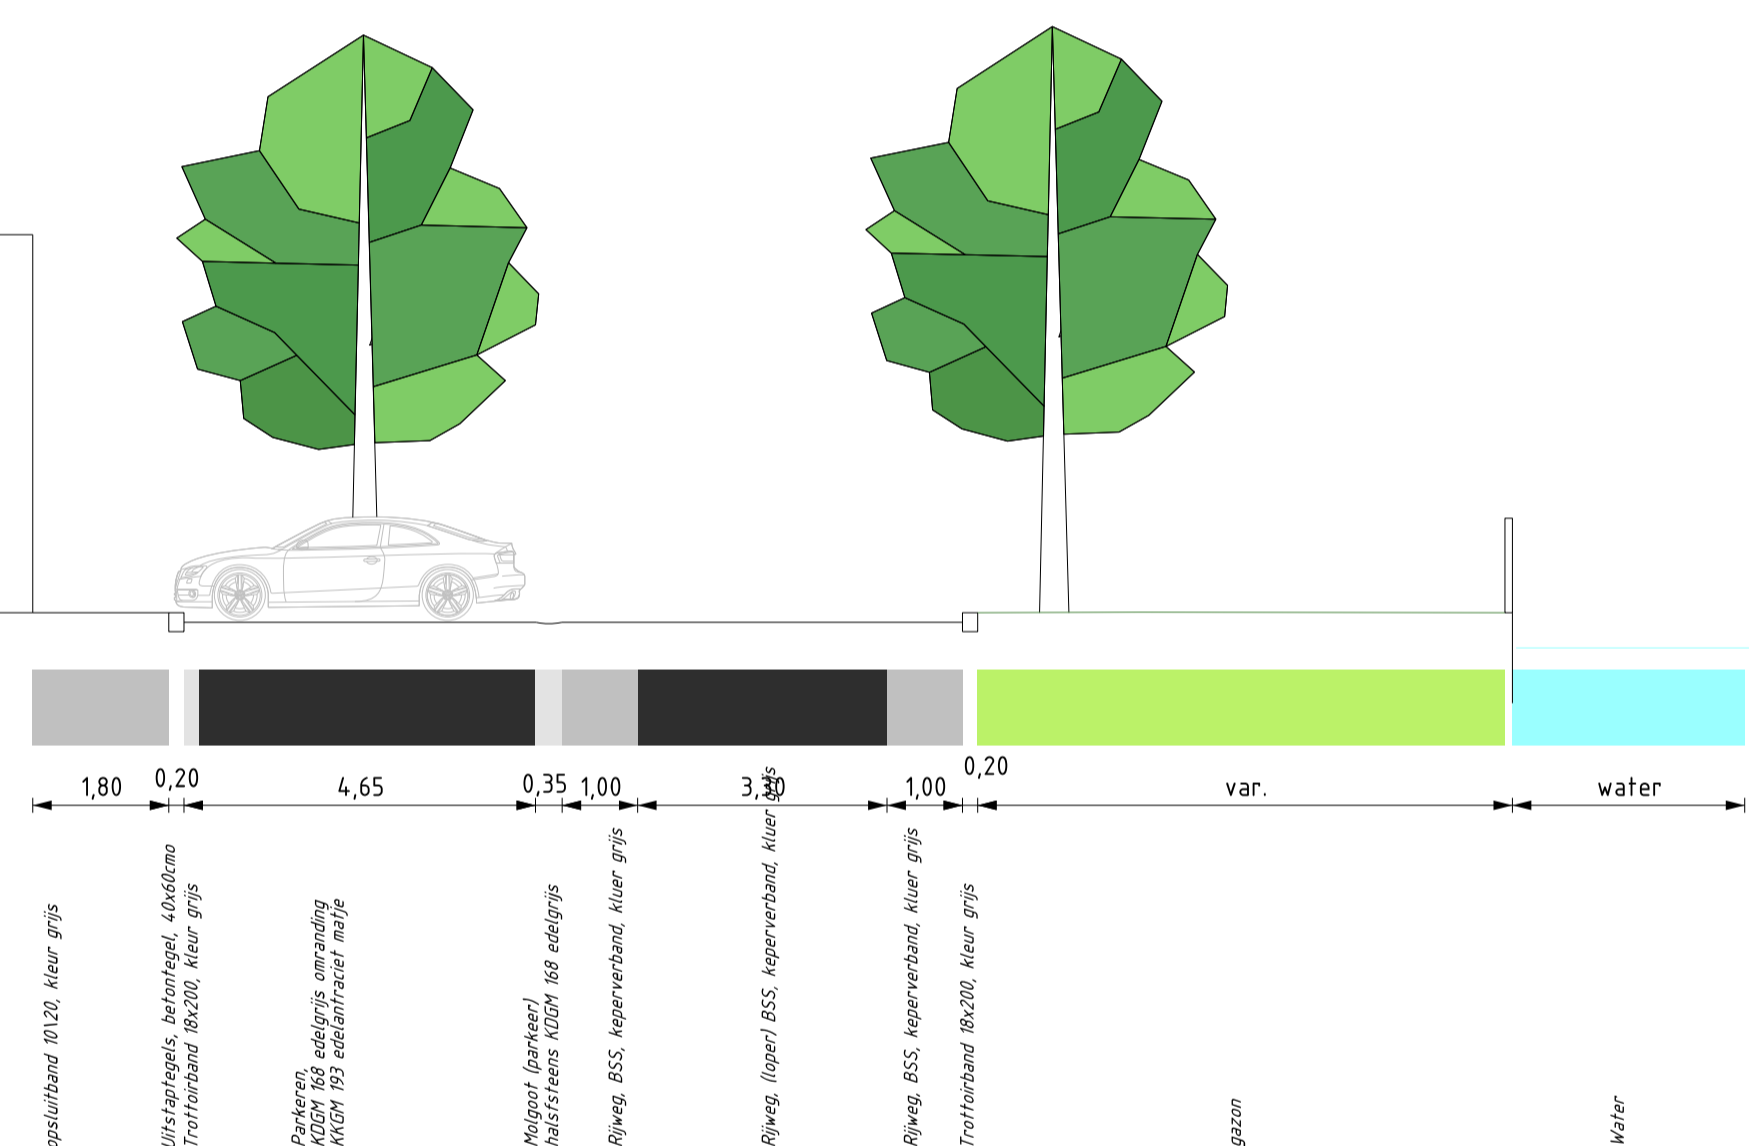

Profiel B

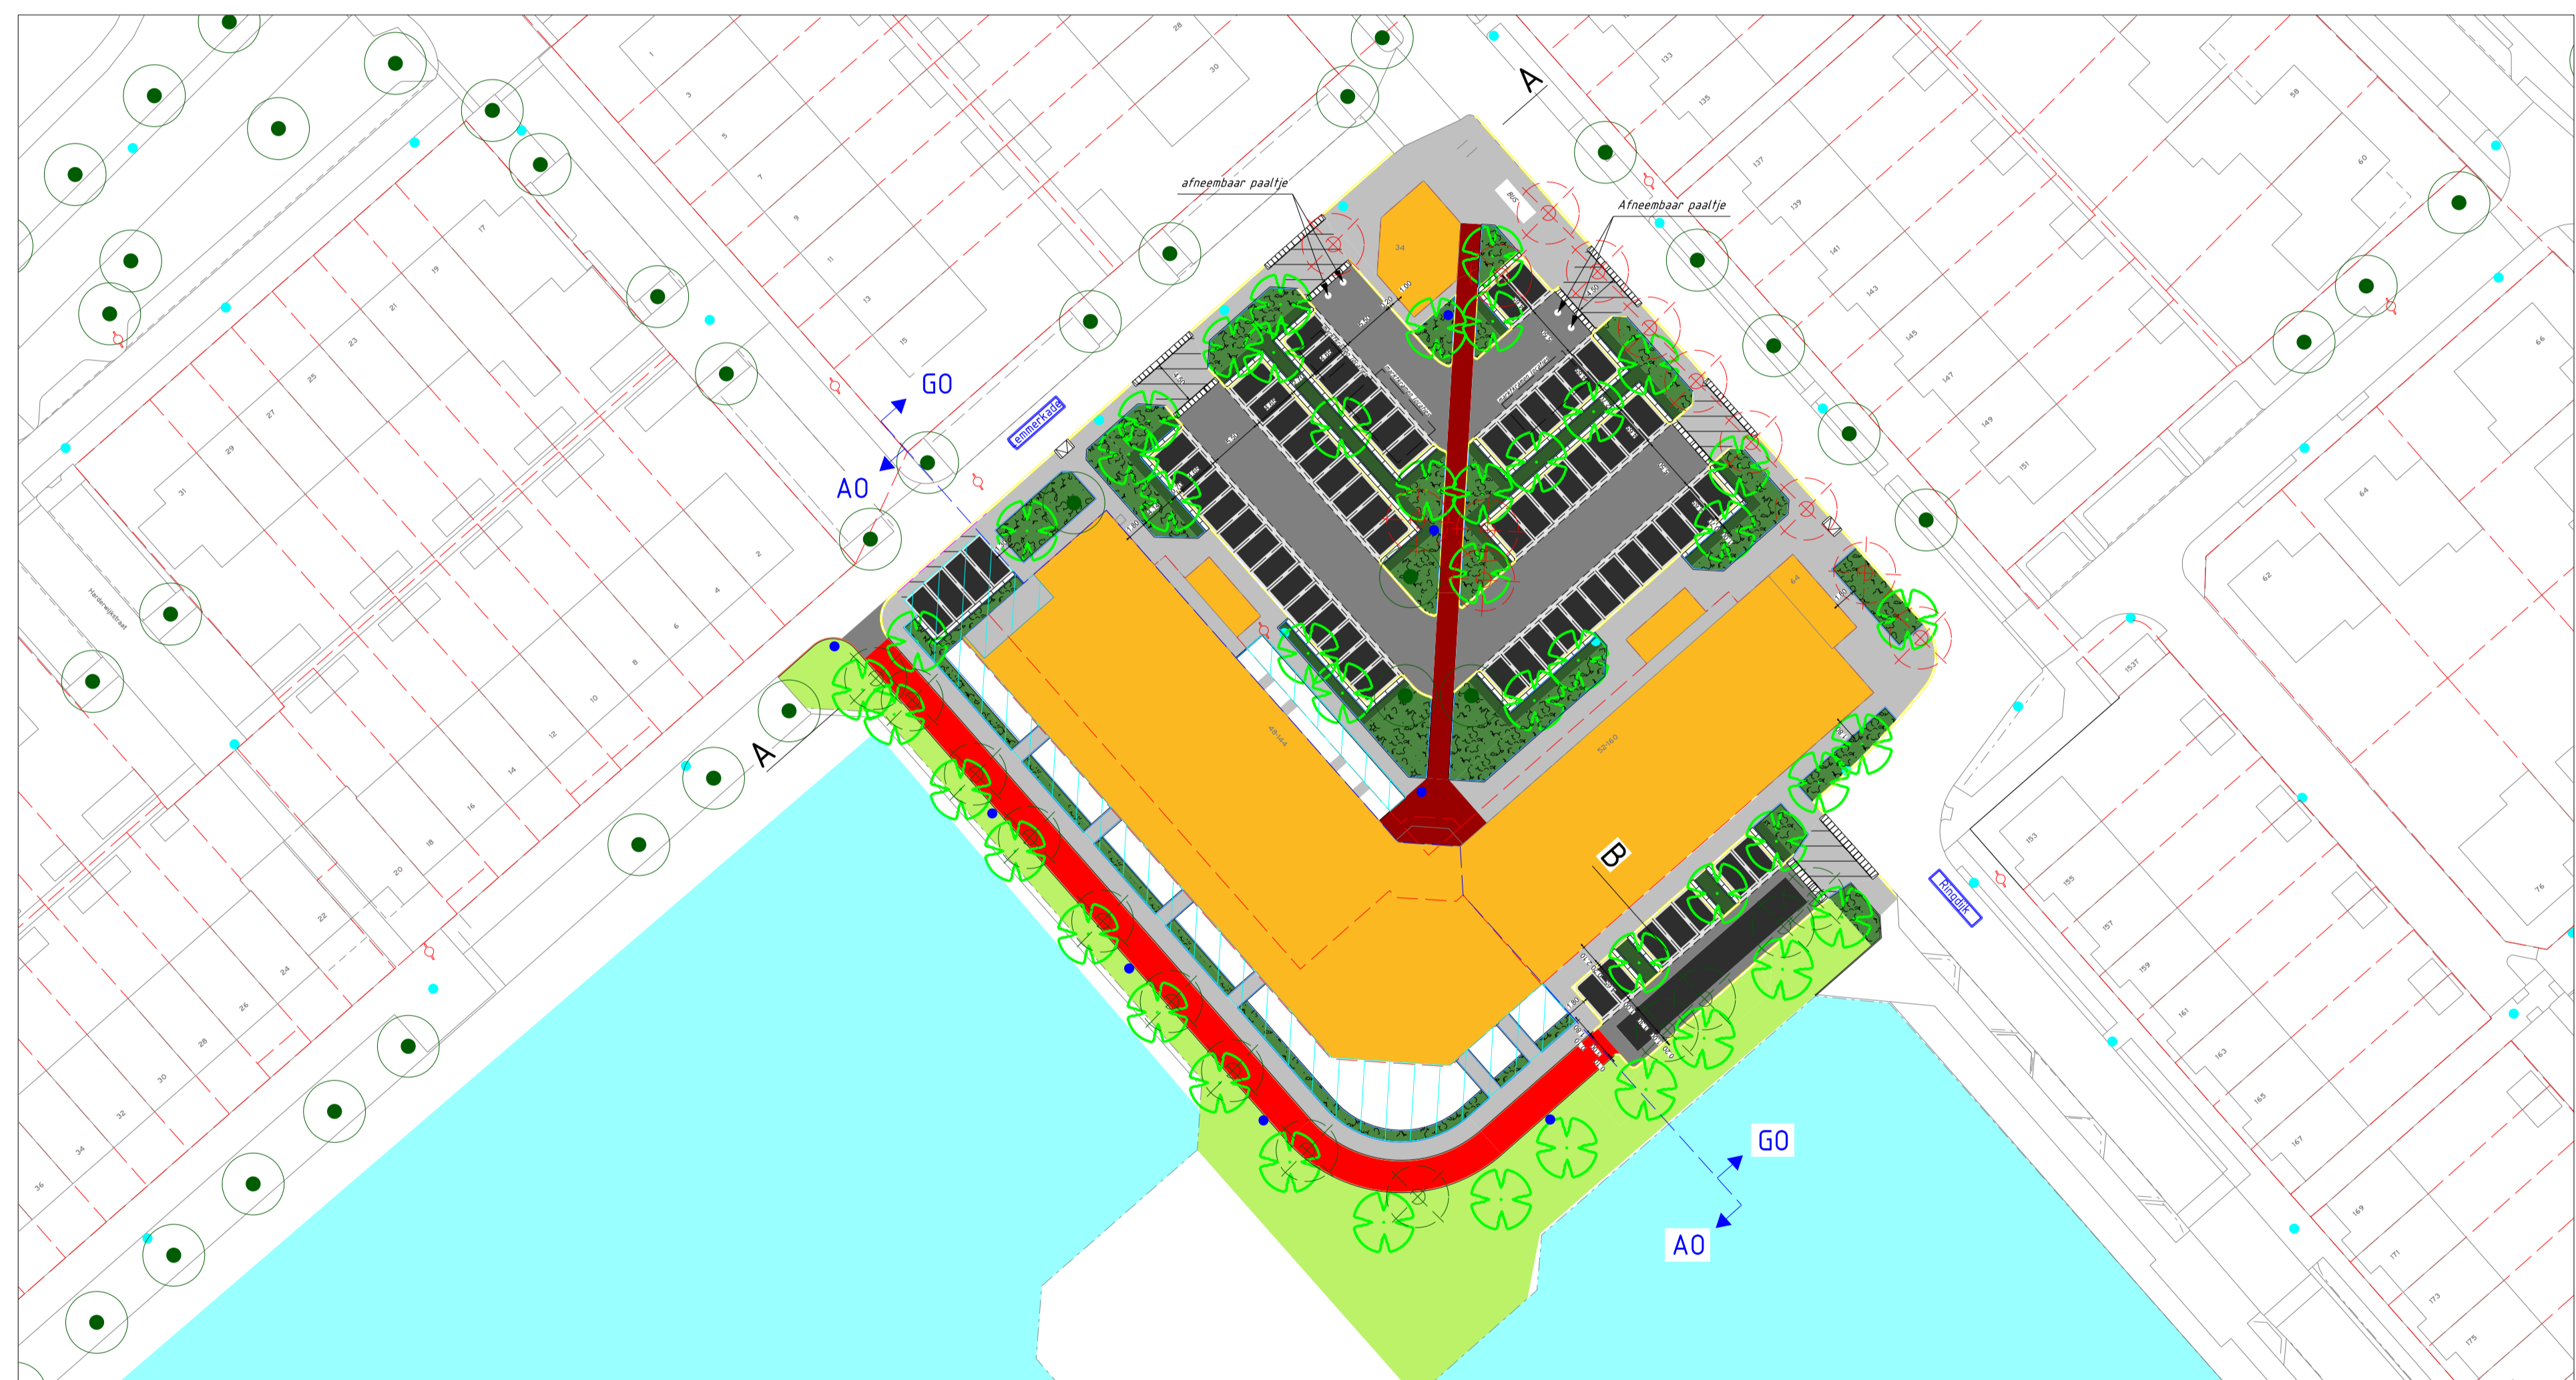

LEGENDA

- Trottoirband 18/20, kleur grijs
- Opsluitband 10/20, kleur grijs
- Gazonband 10/20, kleur grijs
- Overrijdbareband 6/10, kleur grijs
- Uitstaptegels 40/60 grijs met opsluitband 6/20, kleur grijs
- Bebouwing
- verkoop grond aan ontwikkelaar tbv tuintjes
- Voetpad, GBK, kleur bruin-rood
- Tegelpad 30/30x 4.5cm, kleur grijs
- Tegelpad 30/30x 6cm kleur grijs
- Rijweg: BSS edelgrijs KKGM 168, keperverband
- Rijweg (loper): dikformaat keperverband, kleur edelantraciet
- Parkeren KDGM 168 edelgrijs omranding KKGM 193 edelantraciet matje
- Molgoot (parkeer) halsfsteens KDGM 168 edelgrijs
- Fietspad rood asfalt of rode dubbelklinker Onyxrood KTGM B13 MBI
- Gazon (herstellen indien nodig) (knotwilgen in het gras neerzetten)
- Heesters laag (nieuw)
- Haag (nieuw)
- Bestaande bomen
- Nieuwe bomen 1e orde, 2e orde of 3e orde (rekening houden met ondergrondse groeiruimte)
- Te verwijderen of verplaatsen boom
- Te verplanten bomen (Wilgen)
- Kadaster
- Brandkraan
- Lichtmast bestaand
- Lichtmast nieuw, indicatief NTB doot TI
- Doorsneden

Terreinrichtingsplan
 Ringdijk 168
 gebied 352
 Ontwerp en Profielen
 VERSIE B

Gemeente Lelystad
 Afdeling STB
 Postbus 91
 8200 AB Lelystad

T: 14 0320
 www.lelystad.nl
 gemeenteg@lelystad.nl

Documentstatus Concept
 Datum: 2022-04-07
 Gepl.: Gez.
 Schaal: 1:500
 Plaat: Tekeningnr. 352-204-0006
 Documentsoort: Terreinrichting Formaat A1 Archiefnr.:

Blad 1 van 1 bladen