
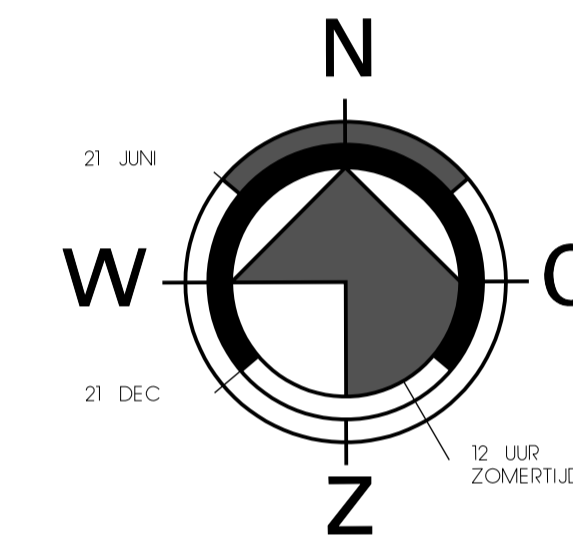


NIEUWBOUW BEDRIJFSVERZAMELPAND A.D. VAARTWEG

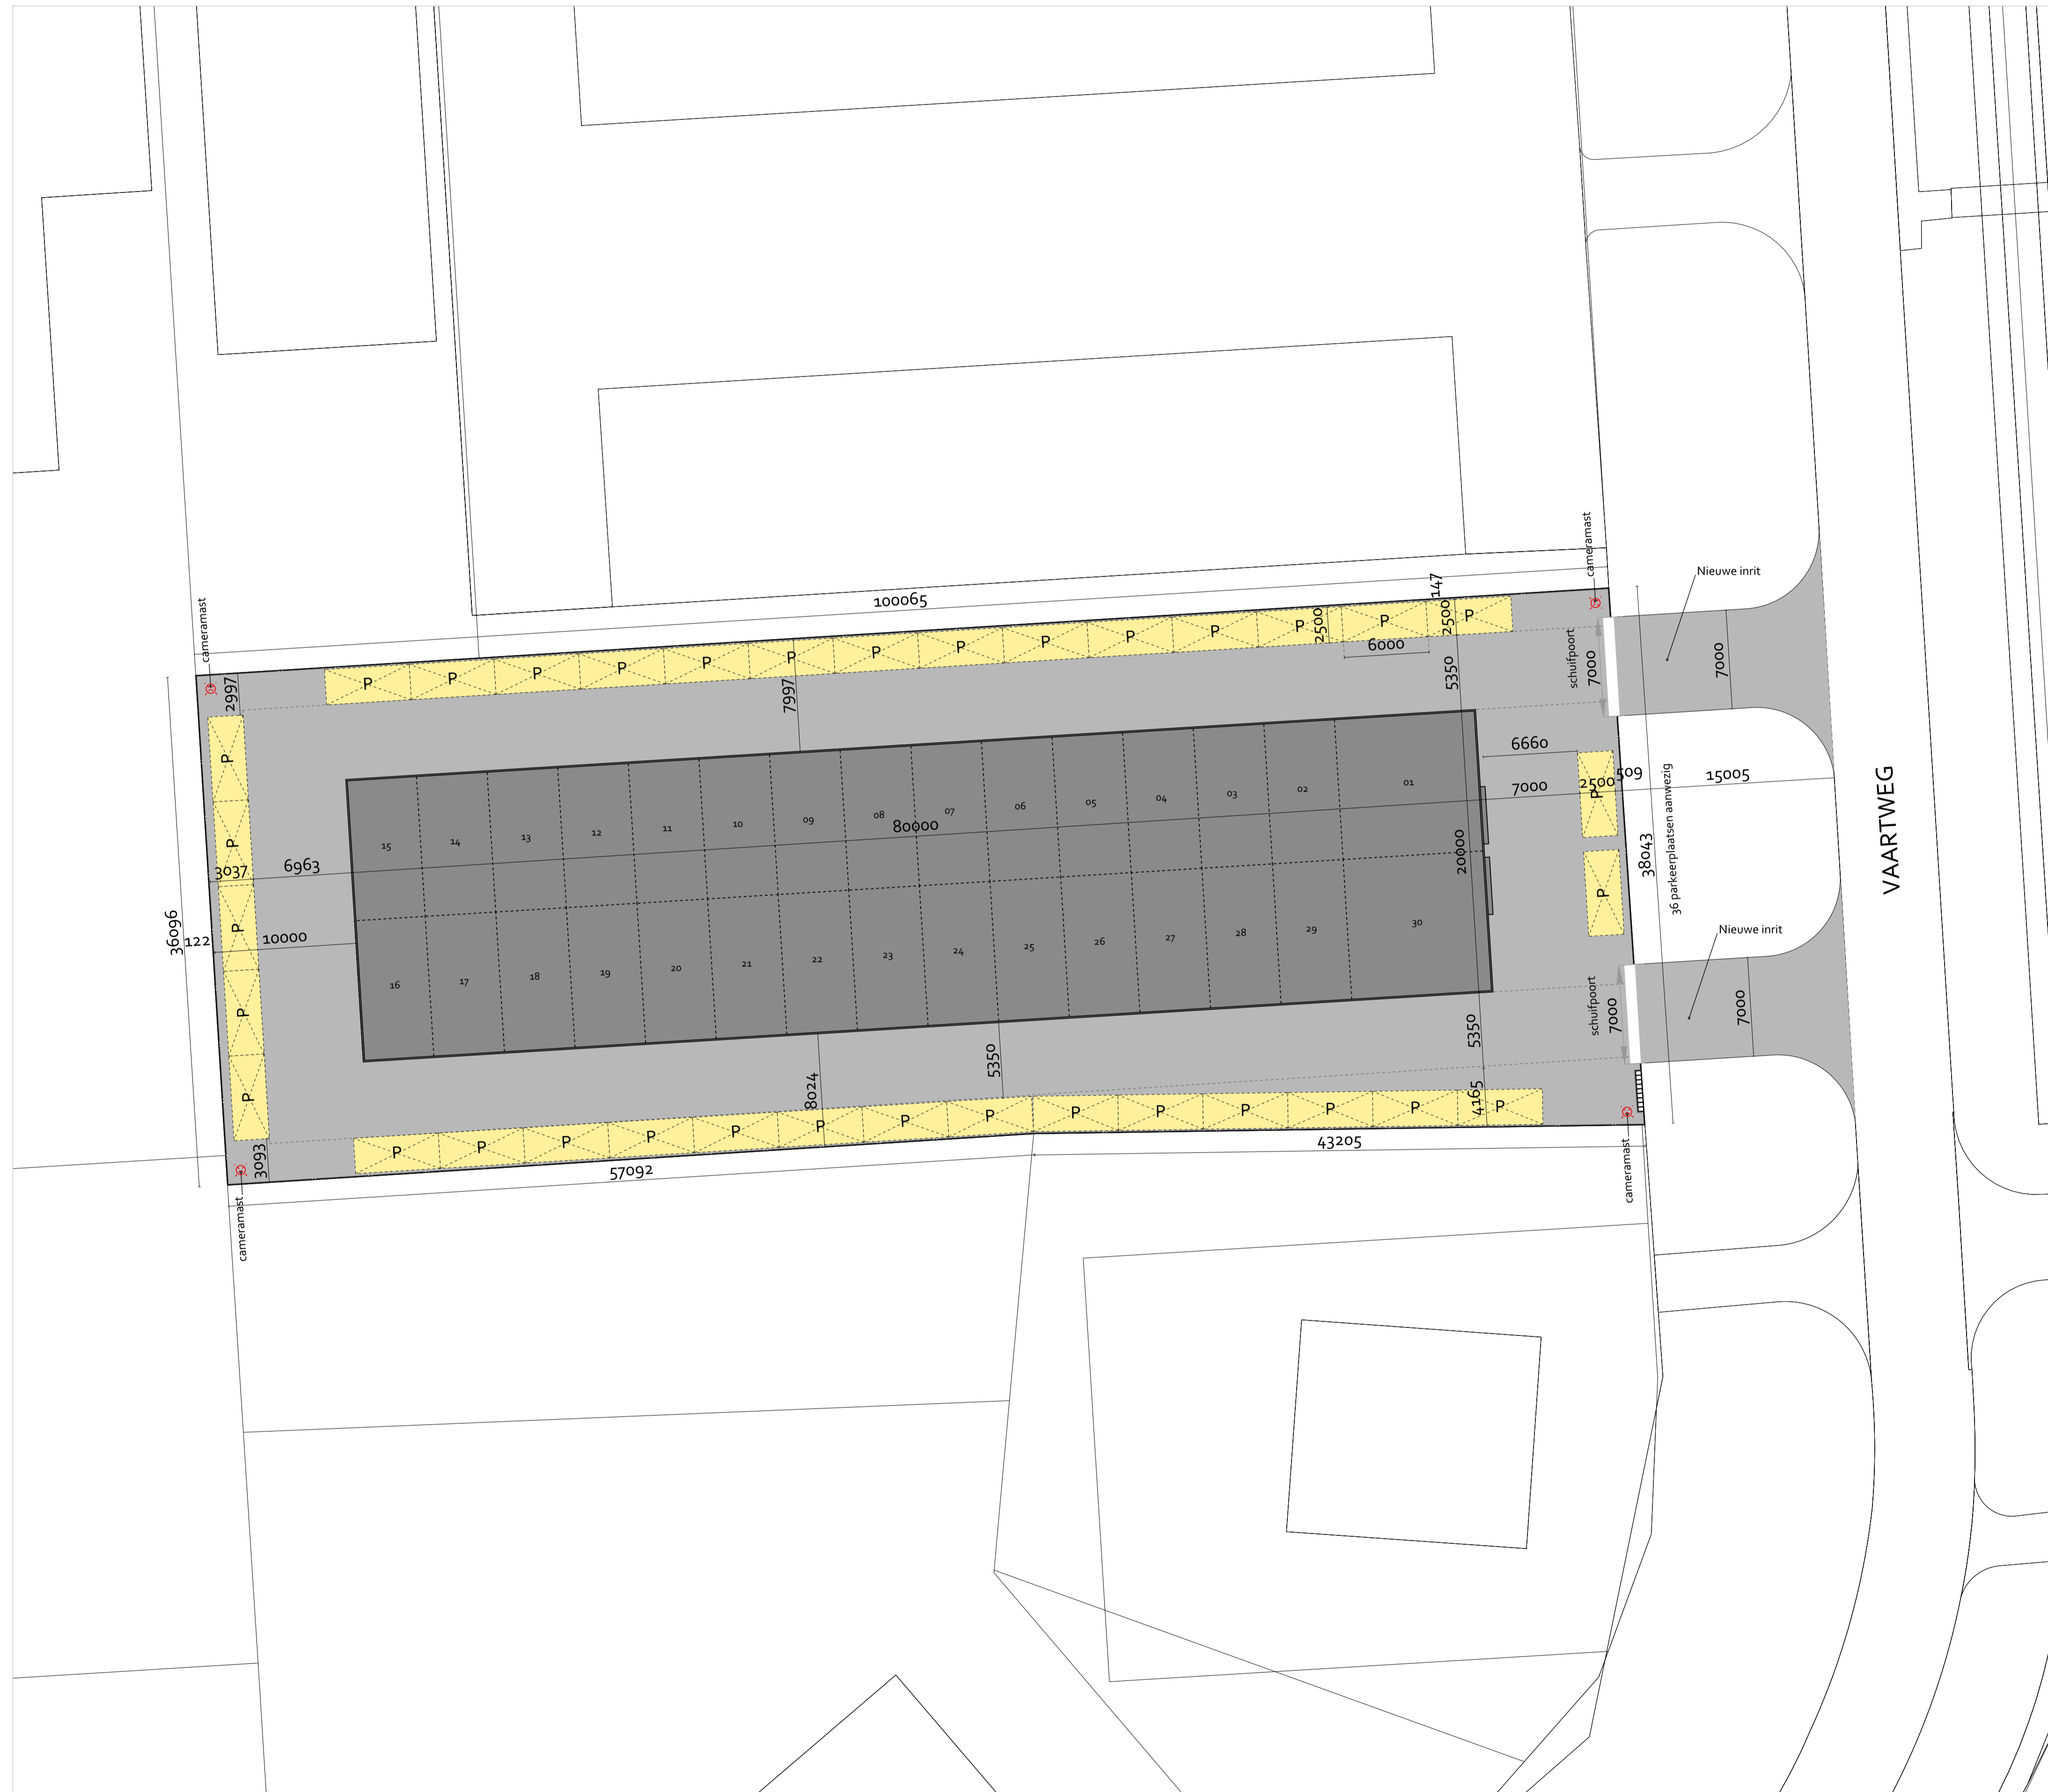

SITUATIE

Gemeente : Lelystad
 Kadastr. geg.: SECTIE N NR. 3112
 Schaal : 1:500

TEAM 2 Studio voor de bouwkunst
 Ontwerp + Management

Betreeft: Nieuwbouw bedrijfsverzamel pand a.d. Vaartweg		Schaal: 1:500	Formaat: A-1
Onderdeel: Situatie_Vaartweg		Datum: 29-11-2019	
Opdrachtgever: Jelo Vastgoed B.V. Lelystad	Gecontroleerd: -	Datum: -	Wijzigingen: A 09-12-2019 D - B 08-06-2020 E - C - E -
Locatie: Vaartweg Lelystad	Tekenaar: T. van der Linde	Email: thom@om-team2.nl	Werknr. Blad: 159-19 SO-01
	Status: VOORLOPERS	Fase: SCHETSONTWERP	


ADRES: de Kampen 13, 8325 DK Vollenhove
 WEBSITE: www.om-team2.nl
 E-MAIL: info@om-team2.nl
 TELEFOON: 0522-744793

SCHETSONTWERP