


NIEUWBOUW BEDRIJFSVERZAMELPAND A.D. VAARTWEG

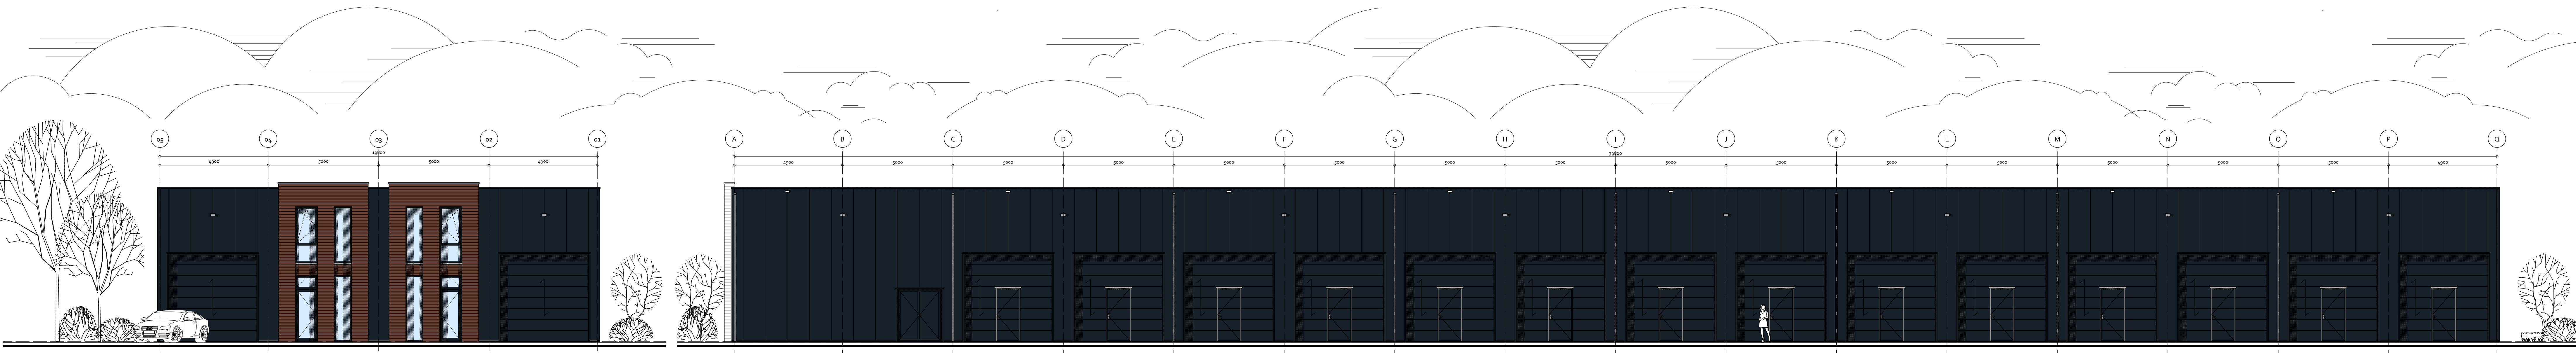

- VOORGEVEL -
OOSTGEVEL

- RECHTER ZIJGEVEL -
NOORDGEVEL

- ACHTERGEVEL -
WESTGEVEL

- LINKER ZIJGEVEL -
ZUIDGEVEL

| | | |
|---|---|---|
| BOUWSELLE ALGEMEEN | RENOVOOI | BRANDVEILIGHEID |
| <p>Projectgegevens:</p> <p>Nieuwbouw bedrijfspand A.d. Vaartweg</p> <p>Bestandplaats: [adres]</p> <p>Opdrachtgever: [naam]</p> <p>Ontwerper: [naam]</p> <p>Datum: [datum]</p> <p>Schaal: [schaal]</p> <p>Formaat: [maat]</p> | <p>Renovatiegegevens:</p> <p>Bestandplaats: [adres]</p> <p>Opdrachtgever: [naam]</p> <p>Ontwerper: [naam]</p> <p>Datum: [datum]</p> <p>Schaal: [schaal]</p> <p>Formaat: [maat]</p> | <p>Brandveiligheid:</p> <p>Bestandplaats: [adres]</p> <p>Opdrachtgever: [naam]</p> <p>Ontwerper: [naam]</p> <p>Datum: [datum]</p> <p>Schaal: [schaal]</p> <p>Formaat: [maat]</p> |

TEAM 2 Studio voor de bouwkunst

Ontwerp - Management

| | | | | | |
|-----------------------|--------------------------------------|-----------------------|------------|-----------------|---------------|
| Betreft: | Nieuwbouw bedrijfspand A.d. Vaartweg | Schaal: | 1:100 | Formaat: | A0 |
| Onderdeel: | Schetsontwerp | Datum: | 2019-09-03 | | |
| Opdrachtgever: | [naam] | Gecontroleerd: | [naam] | Datum: | [datum] |
| Locatie: | [adres] | Tekenaar: | [naam] | Email: | [email] |
| | | Status: | VOORLOPERS | Fase: | SCHETSONTWERP |
| | | Werknr.: | 159-19 | Blad: | SO-04 |